


TECKENFÖRKLARING

- GRÄNSER
- - - - - FASTIGHETSGRÄNS
 - +— ARBETSOMRÅDESGRÄNS

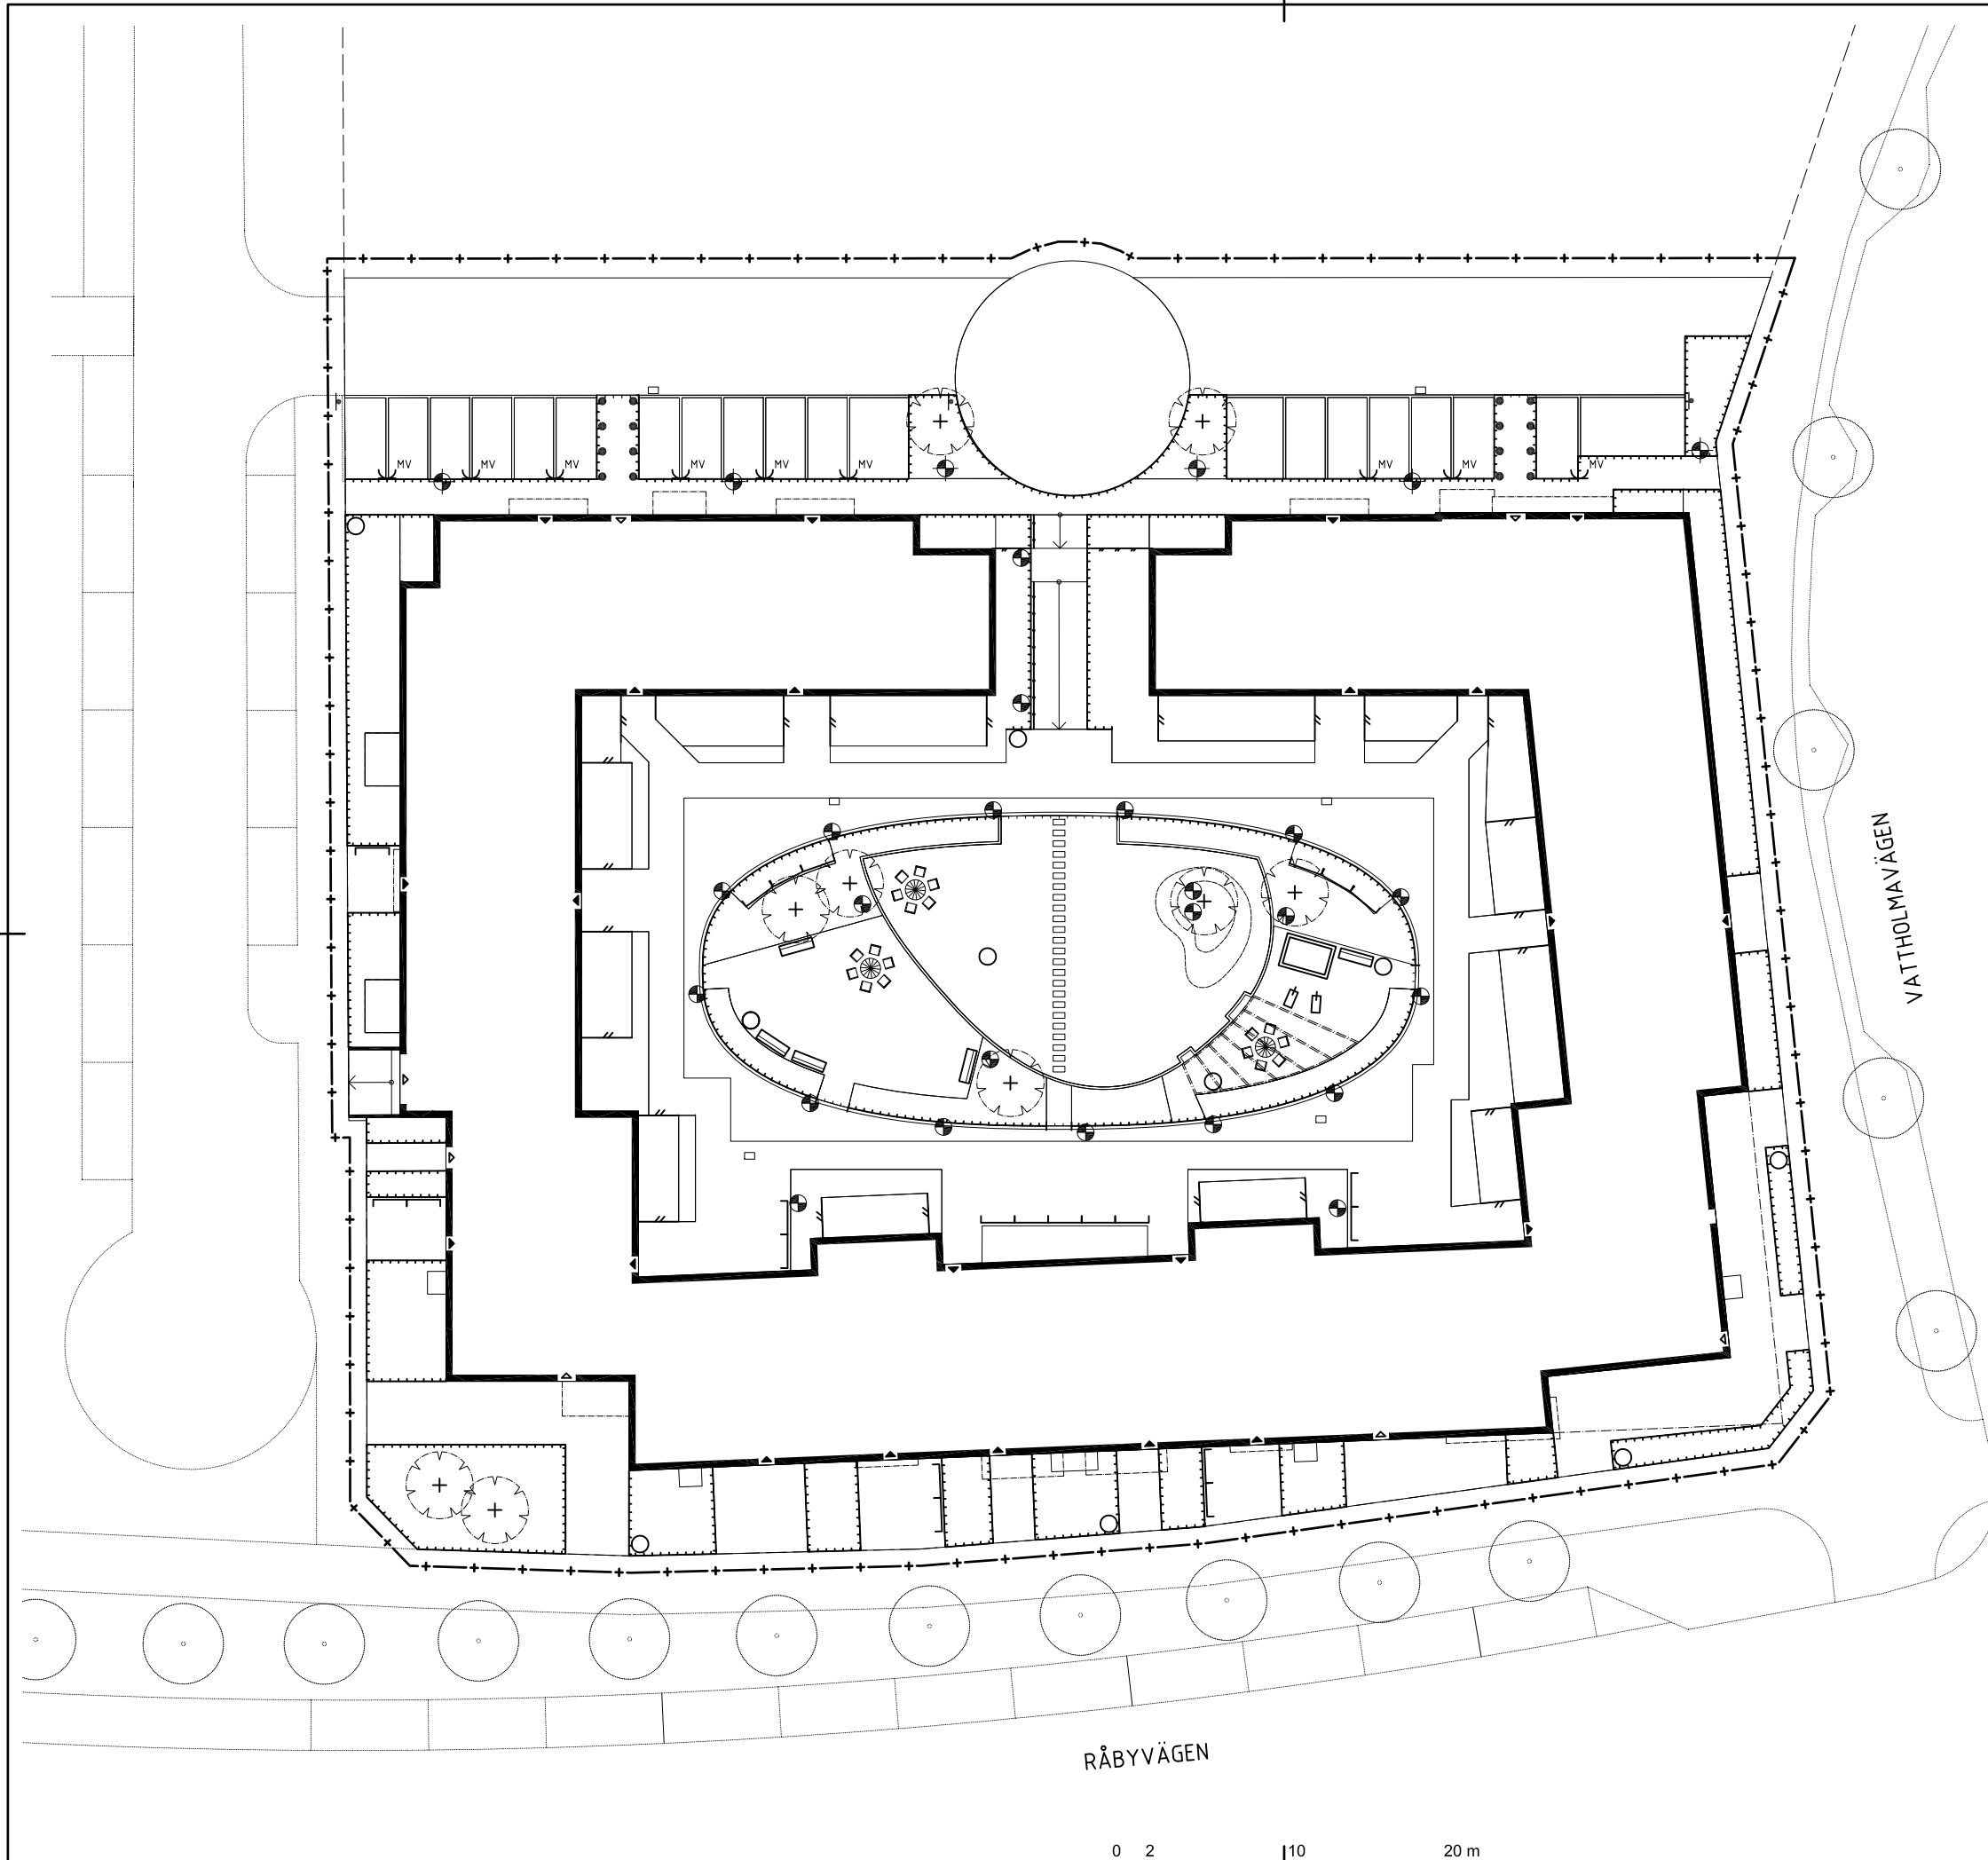

BET	ANDRINGEN AVSER	DATUM	SIGN
FÖRFRÅGNINGSUNDERLAG			
KV EXEMPLET			
E	ELPROJEKTÖREN	TELEFON	TELEFAX
G	GEOTEKNIKERN	TELEFON	TELEFAX
<input checked="" type="checkbox"/>	L LANDSKAPSARKITEKTEN	TELEFON	TELEFAX
M	MARKPROJEKTÖREN	TELEFON	TELEFAX
R	VA-PROJEKTÖREN	TELEFON	TELEFAX
LUPPFRÅG NR	UTSÄNDNING AV	HANDLÄGGARE	
123456	KLAS ECKERBERG	KLAS ECKERBERG	
DATUM	ANSVÄRIG		
2011-12-30			
ILLUSTRATIONSPLAN			
SKALA	NUMMER	BET	
1:200 (A1) 1:400 (A3)	L-30.1-1		