

FÖRESKRIFTER

MARKHÖJD VID ENTRÉER 2 CM UNDER FG.

VID NEDSÄNKT KANTSTÖD DOPPAS ANGRÄNSANDE STEN
0,5 M PÅ VARDERA SIDAN.

HÄNVISNINGAR

L-31.2-1 SNITT ÖVERBYGGNADER
L-32.1-1 ANLÄGGNINGSKOMPLETTERINGAR




 

TECKENFÖRKLARING


— + — ENTREPRENADOMRÅDESGRÄNS

ÖVERBYGGNADER

- A ASFALT
- BP1 BETONGPLATTA 500x500x70, GRANITGRÅ
- BP2 BETONGPLATTA 500x500x60, ANTRACIT
- BP3 BETONGPLATTA 500x500x70, GRANITGRÅ
- BM1 BETONGMARKSTEN 105x105x70, ANTRACIT
- STG1 FRIS AV STORGATSTEN
- STG2 FRIS AV STORGATSTEN
- G1 MAKADAM 16-32
- G2 STENMJÖL
- GR GRÄS
- PL1 PLANTERINGSYTA TYP 1
- PL2 PLANTERINGSYTA TYP 2
- KS2 GRANITSKANTSTÖD RV2
- KS4 GRANITSKANTSTÖD RV4
- B BRANDLUCKA

EL- OCH BELYSNINGSSYSTEM

-  POLLARBELYSNING
-  MARKSTRÅLKASTARE
-  STOLPBELYSNING
-  UTTAG FÖR MOTORVÄRMARE
-  JULGRANSFUNDAMENT MED ELUTTAG

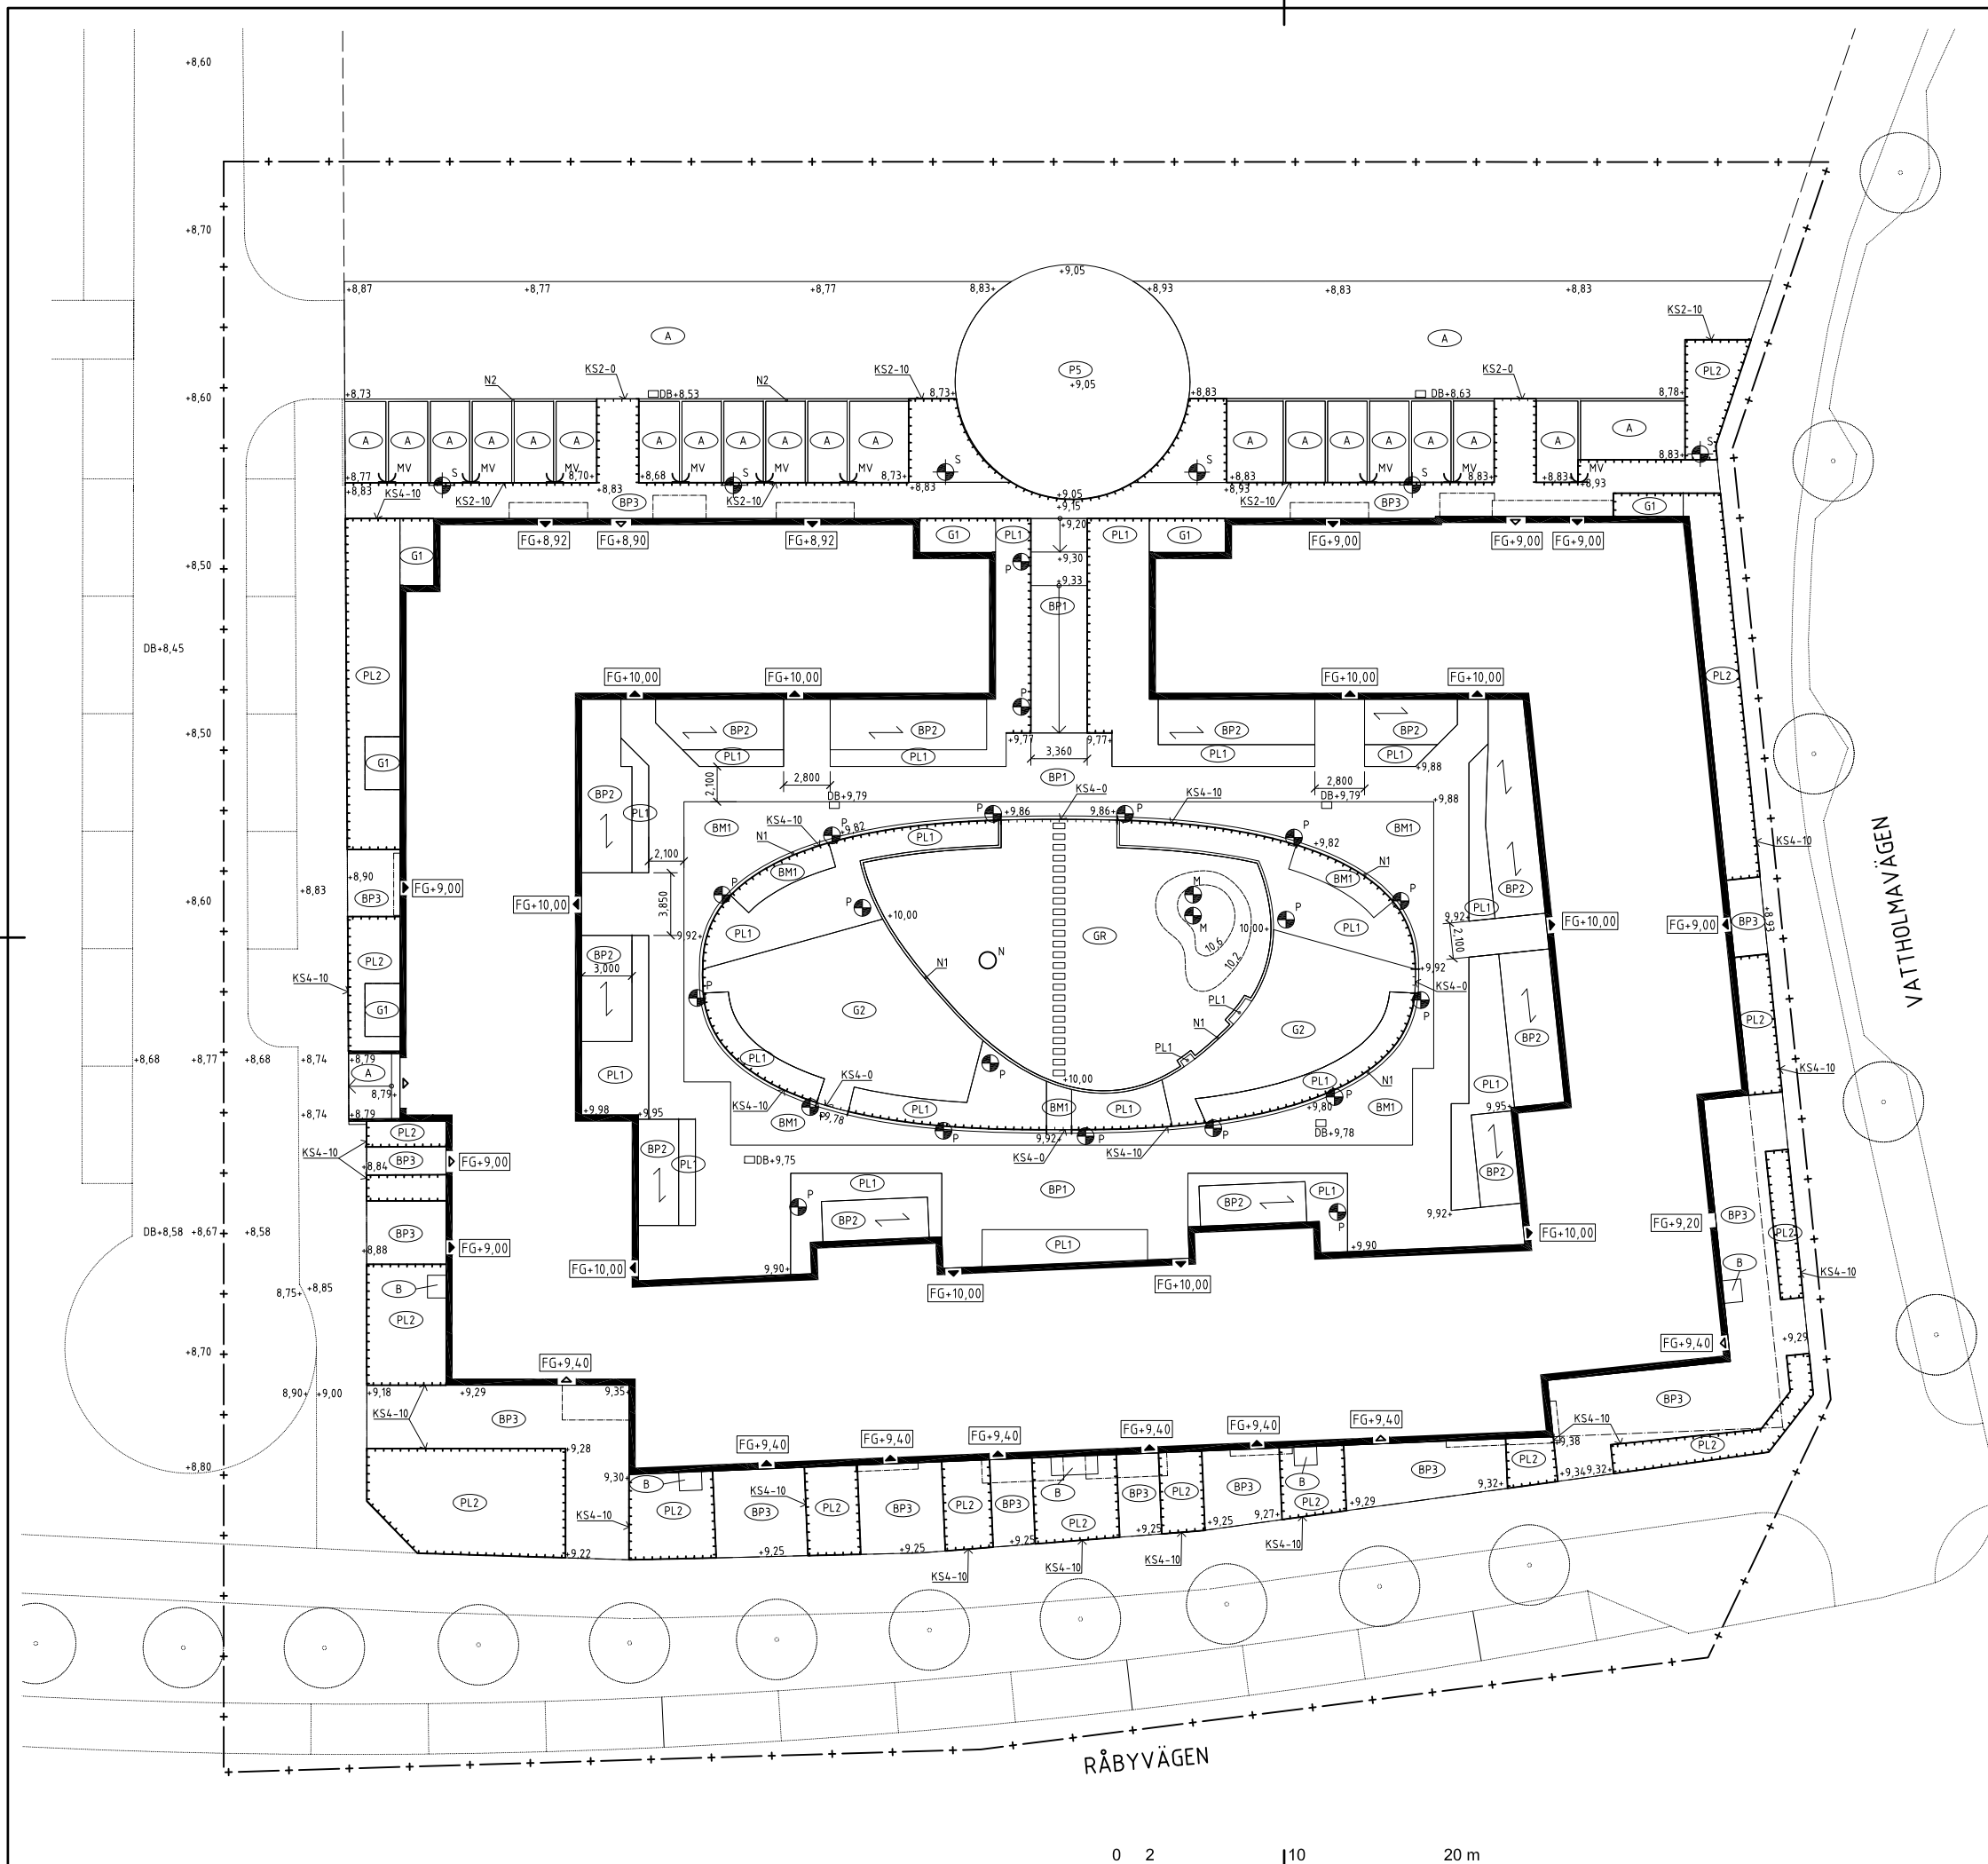

BET	ÄNDRINGEN AVSER	DATUM	SIGN
FÖRFRÅGNINGSUNDERLAG			
KV EXEMPLET			
E	ELPROJEKTÖREN	TELEFON	TELEFAX
G	GEOTEKNIKERN	TELEFON	TELEFAX
<input checked="" type="checkbox"/>	L LANDSKAPSARKITEKTEN	TELEFON	TELEFAX
M	MARKPROJEKTÖREN	TELEFON	TELEFAX
R	VA-PROJEKTÖREN	TELEFON	TELEFAX
LUPPFRÅG NR	123456	RETNADKONSTRUKTÖR AV	HANDELÄGARE
DATUM	2011-12-30	KLAS ECKERBERG	KLAS ECKERBERG
		ANSVARIG	
ÖVERBYGGNADER			
SKALA	1:200 (A1)	NUMMER	L-31.1-1
	1:400 (A3)	BET	